


公開徵求報價--建國院區後花園涼亭走道濕滑改善工程 採購案需求計畫書

- 一、採購案名：建國院區後花園涼亭走道濕滑改善工程 採購案
- 二、採購案號：PD-113-06
- 三、採購目的：建國院區後花園涼亭遇雨天走道濕滑，服務對象容易滑倒，影響安全，改善後花園涼亭走道防滑，以確保服務對象行走安全，提升服務對象居住品質。
- 四、預算金額：略。
- 五、工期要求：113年6月30日前完成驗收。
- 六、廠商投標前建議赴現地履勘。(桃園市八德區建國路38號)
- 七、規格:如規格表

項次	品名	規 格	單位	數量	備 註
一	地面冷塑防滑塗料	冷塑防滑塗料	式	1	
二	損壞木頭修復	南方松木	式	1	
三	稅金				

- 八、所報價格含採購標的、運輸費用、施工耗材費用、安裝及測試費用、工資及稅金等。
- 九、本案自驗收合格之日起，保固3年。
- 十、得標廠商交貨時應進行各系統測試，(含前、中、後組裝測試過程之照片及提供維修文件目錄)彙集成果報告書，乙式三份。
- 十一、保固責任：
本履約標的自全部完成履約經驗收合格日之日起，由廠商保固1年(由機關於採購時載明)。如未符合相關規定，機關得要求廠商於 7 日內(機關未填列者，由主驗人定之)改善、更換可用件、退貨或換貨(以下簡稱改正)。逾期未改正者依採購契約第14條規定計算逾期違約金。
- 十二、施工需求：
 1. 驗收測試由廠商負責。
 2. 所有器材在合格驗收前，如有損壞、遺失、變質或影響品質壽命等情況，廠商需自行負責。
- 十三、完工交付文件：含前、中、後組裝過程之照片及文件紙本一式三份。
- 十四、驗收：依採購規範第12條驗收規定辦理。

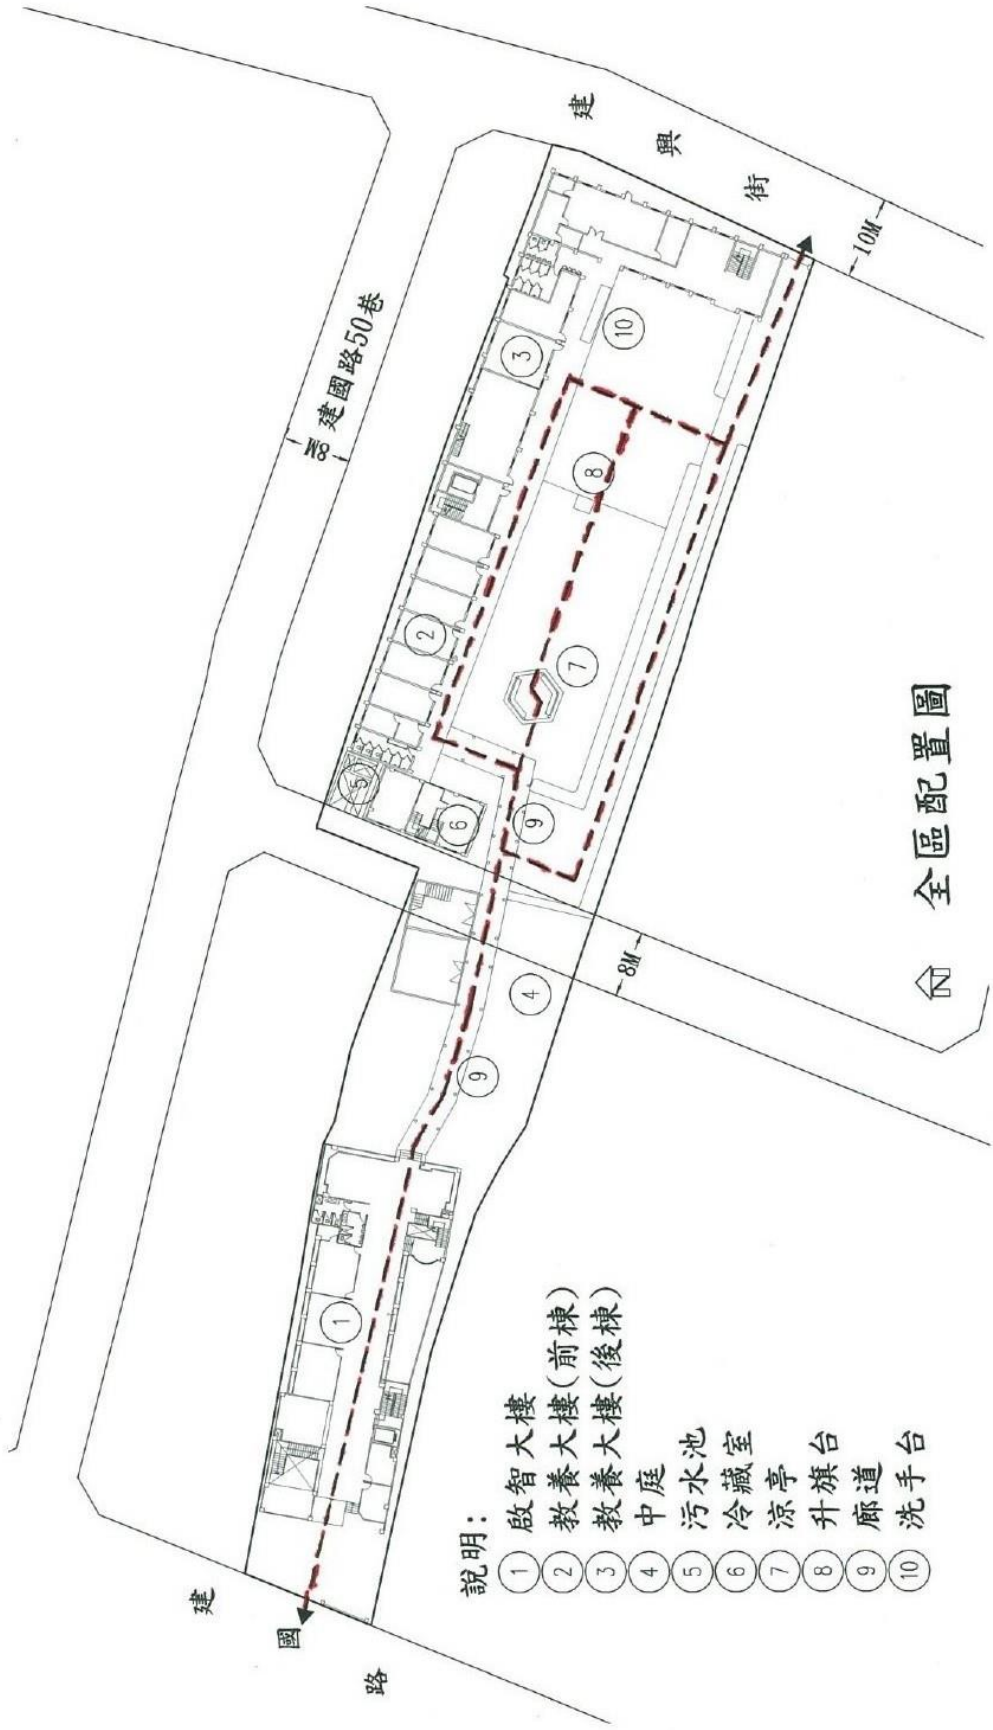

全區配置圖

- 說明：
- ① 啟智大樓(前棟)
 - ② 教養大樓(後棟)
 - ③ 教養大樓(後棟)
 - ④ 中庭
 - ⑤ 污水池
 - ⑥ 冷藏室
 - ⑦ 涼亭
 - ⑧ 升旗台
 - ⑨ 廊道
 - ⑩ 洗手台